

free

MAIRIE DE RABASTENS Courrier arrivé N°	
Le : 17 OCT. 2022	
Pour attribution	Pour Information

MAIRIE

A l'attention de M. le Maire

3 Quai des Escoussieres
81800 Rabastens

Toulouse, le 14 octobre 2022

AR N° : 1A 200 118 5700 4

Dossier suivi par : Denis FERMANEL 07 71 05 57 51 - dfermanel@free-mobile.fr
Nos Réf. : 81236_001_06

Objet : DIM Free Mobile

Monsieur,

J'ai le plaisir de vous adresser, concernant le projet Free Mobile situé lieu-dit « Foncoussière », le Dossier d'Information Mairie, décrivant d'une part le projet lui-même qui apportera les services 3G/4G/ 5G Free Mobile à vos administrés, et donnant, d'autre part, des informations sur la téléphonie mobile en général et sa réglementation.

Je reste à votre disposition pour tous renseignements complémentaires.

Dans l'attente, recevez, Monsieur, mes sincères salutations.

Denis FERMANEL
Déploiement Free Mobile



DOSSIER D'INFORMATION MAIRIE



free
mobile

OPÉRATEUR : Free Mobile
CODE SITE : 81236_001_06
ADRESSE DU SITE : Lieu-dit "Foncoussière"
COMMUNE : 81800 Rabastens
DATE : 07/10/2022

free

| RÉFÉRENCES ET DESCRIPTIF DU PROJET

OPÉRATEUR : FREE MOBILE
COMMUNE : Rabastens
NOM DU SITE : FONCOUSSIÈRE
CODE SITE : 81236_001_06
ADRESSE : Lieu-dit "Foncoussière" - 81800 Rabastens
TYPE DE SUPPORT : Pylône autostable
PROJET DE : Nouvelle antenne relais
**COORDONNÉES
GÉOGRAPHIQUES :** X = 552181.68, Y = 1870188.95
Longitude : 1.742761, Latitude : 43.8317

| CONTACT FREE MOBILE

NOM : Elisabeth NAVARRE
Responsable des Relations avec les Collectivités Territoriales
E-MAIL : enavarre@free-mobile.fr
ADRESSE : Free Mobile
16 rue de la Ville l'Évêque
75008 Paris

SOMMAIRE

1. Synthèse et motivation du projet	4
2. Descriptif détaillé du projet et des installations	4
3. Calendrier indicatif du projet	7
4. Adresse et coordonnées de l'emplacement de l'installation	7
5. Plan de situation à l'échelle	8
6. Plan de cadastre	9
7. Photographies du lieu d'implantation et photomontage avant/après	10
8. Déclaration ANFR	13
9. Plans du projet	14
10. Éléments relatifs à l'installation d'un périmètre de sécurité	19
11. Documents pédagogiques élaborés par l'Etat	19
12. Engagements de Free Mobile au titre de la protection et de la santé	20
13. Engagements de Free Mobile au titre de la transparence	21

1. Synthèse et motivation du projet

En tant que titulaire de licences 3G, 4G et 5G, Free Mobile est soumis à des obligations nationales qui concernent notamment la couverture de la population, la qualité de service et sa disponibilité, le paiement de redevances, la fourniture de certains services ainsi que la protection de la santé et de l'environnement.

Free Mobile est notamment impliquée dans le programme national de résorption des zones blanches ainsi que dans l'ensemble des programmes de couverture ciblée mis en place en partenariat avec les pouvoirs publics et les collectivités locales.

La couverture des territoires en services de communications et services mobiles est adaptée à la réalité des usages et permet aux territoires d'apporter à leurs administrés les moyens de communications indispensables à leur vie personnelle et professionnelle.

Ainsi, Free Mobile travaille continuellement à répondre aux attentes des abonnés et collectivités et contribuer à l'aménagement numérique des territoires et sa pérennité en anticipant les évolutions des besoins et usages.

Le déploiement et le fonctionnement des antennes-relais est strictement encadré par la loi.

Le spectre de fréquences accessibles par l'opérateur est réglementé et fait l'objet d'autorisations assorties d'obligations réglementaires.

Chaque nouvelle antenne ou modification doit faire l'objet d'une autorisation d'émettre dans une bande de fréquences donnée de la part de l'ANFR avant d'être mise en service. L'ANFR vérifie notamment que les seuils sanitaires d'exposition du public aux rayonnements électromagnétiques sont respectés.

2. Descriptif détaillé du projet et des installations

Descriptif du projet

Ce projet consiste en l'installation d'un pylône, support d'antennes, d'une hauteur de 36 m.

Les antennes seront installées à une hauteur de 32 m.

Toutes les baies techniques seront installées au pied du pylône.

Caractéristiques d'ingénierie

Nombre d'antennes	Existantes : 0	À ajouter : 3	À modifier : 0
Type			
Technologies		3G / 4G / 5G	
Azimuths (S1/S2/S3)		10° 130° 250°	

Antennes

Azimut	Technologie Bande de fréquence	Hauteur Support / sol	Hauteur Support / NGF ⁽¹⁾	HBA ⁽²⁾ / sol	HBA NGF	HMA ⁽³⁾ / sol	HMA / NGF	PIRE (dbW)	PAR (dbW)	Tilt
10°	4G 700 MHz	36 m	263 m	32 m	158 m	33.5 m	159.5 m	31	28.85	6°
	5G 700 MHz	36 m	263 m	32 m	158 m	33.5 m	159.5 m	31	28.85	6°
	3G 900 MHz	36 m	263 m	32 m	158 m	33.5 m	159.5 m	29	26.85	6°
	4G 1800 MHz	36 m	263 m	32 m	158 m	33.5 m	159.5 m	33	30.85	4°
	3G 2100 MHz	36 m	263 m	32 m	158 m	33.5 m	159.5 m	30	27.85	4°
	4G 2100 MHz	36 m	263 m	32 m	158 m	33.5 m	159.5 m	33	30.85	4°
	4G 2600 MHz	36 m	263 m	32 m	158 m	33.5 m	159.5 m	33	30.85	4°
130°	4G 700 MHz	36 m	263 m	32 m	158 m	33.5 m	159.5 m	31	28.85	6°
	5G 700 MHz	36 m	263 m	32 m	158 m	33.5 m	159.5 m	31	28.85	6°
	3G 900 MHz	36 m	263 m	32 m	158 m	33.5 m	159.5 m	29	26.85	6°
	4G 1800 MHz	36 m	263 m	32 m	158 m	33.5 m	159.5 m	33	30.85	4°
	3G 2100 MHz	36 m	263 m	32 m	158 m	33.5 m	159.5 m	30	27.85	4°
	4G 2100 MHz	36 m	263 m	32 m	158 m	33.5 m	159.5 m	33	30.85	4°
	4G 2600 MHz	36 m	263 m	32 m	158 m	33.5 m	159.5 m	33	30.85	4°
250°	4G 700 MHz	36 m	263 m	32 m	158 m	33.5 m	159.5 m	31	28.85	6°
	5G 700 MHz	36 m	263 m	32 m	158 m	33.5 m	159.5 m	31	28.85	6°
	3G 900 MHz	36 m	263 m	32 m	158 m	33.5 m	159.5 m	29	26.85	6°
	4G 1800 MHz	36 m	263 m	32 m	158 m	33.5 m	159.5 m	33	30.85	4°
	3G 2100 MHz	36 m	263 m	32 m	158 m	33.5 m	159.5 m	30	27.85	4°
	4G 2100 MHz	36 m	263 m	32 m	158 m	33.5 m	159.5 m	33	30.85	4°
	4G 2600 MHz	36 m	263 m	32 m	158 m	33.5 m	159.5 m	33	30.85	4°

⁽¹⁾NGF = nivellement général de la France

⁽²⁾HBA = hauteur bas d'antenne

⁽³⁾HMA = hauteur milieu d'antenne

⁽⁴⁾ sans tenir compte de la variabilité des faisceaux

Azîmut : orientation de l'antenne par rapport au nord géographique


PIRE (Puissance Isotrope Rayonnée Equivalente) : puissance qu'il faudrait appliquer à une antenne isotrope pour obtenir le même champ dans la direction où la puissance émise est maximale

PAR (Puissance Apparente Rayonnée) : puissance calculée en référence à une émission produite par une antenne dipôle idéale

Conformément aux dispositions de l'article 1er de la loi du 9 février 2015 relative à la sobriété, à la transparence, à l'information et à la concertation en matière d'exposition aux ondes électromagnétiques, Free Mobile s'engage à respecter les valeurs limites des champs électromagnétiques telles que définies par le décret du 3 mai 2002.

Phases de déploiement du projet

L'installation d'une antenne-relais est un projet qui dure de 18 à 24 mois.

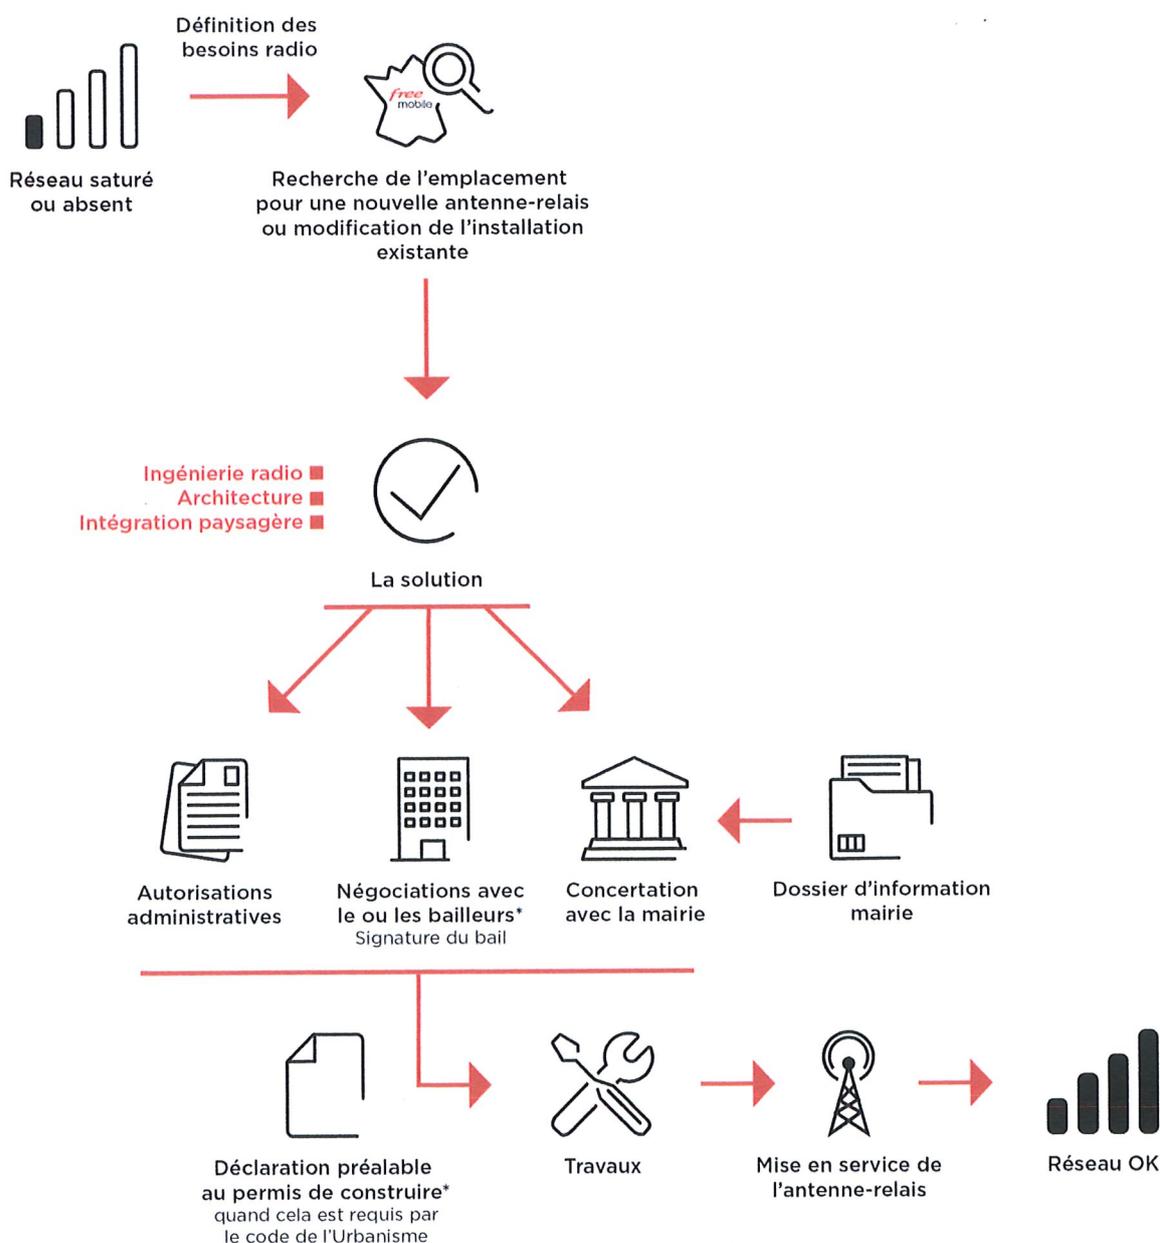

*Si nécessaire

3. Calendrier indicatif du projet

Remise du dossier d'Information (TO)	Octobre 2022
Dépôt des autorisations d'urbanisme (DP)	Novembre 2022
Début des travaux (prévisionnel)	Mai 2023
Mise en service (prévisionnel)	Septembre 2023

Après construction du site et installation de l'énergie et transmission, l'insertion technique du site dans le réseau peut être entreprise.

L'allumage d'un site suit une procédure rigoureuse, assurant plusieurs vérifications entre exploitation et radio.

4. Adresse et coordonnées de l'emplacement de l'installation

Adresse

Lieu-dit "Foncoussière"
81800 Rabastens

Coordonnées

Lambert II étendu


X = 552181.68
Y = 1870188.95

WGS 84

Longitude : 1.742761
Latitude : 43.8317

5. Plan de situation à l'échelle

Localisation de l'installation

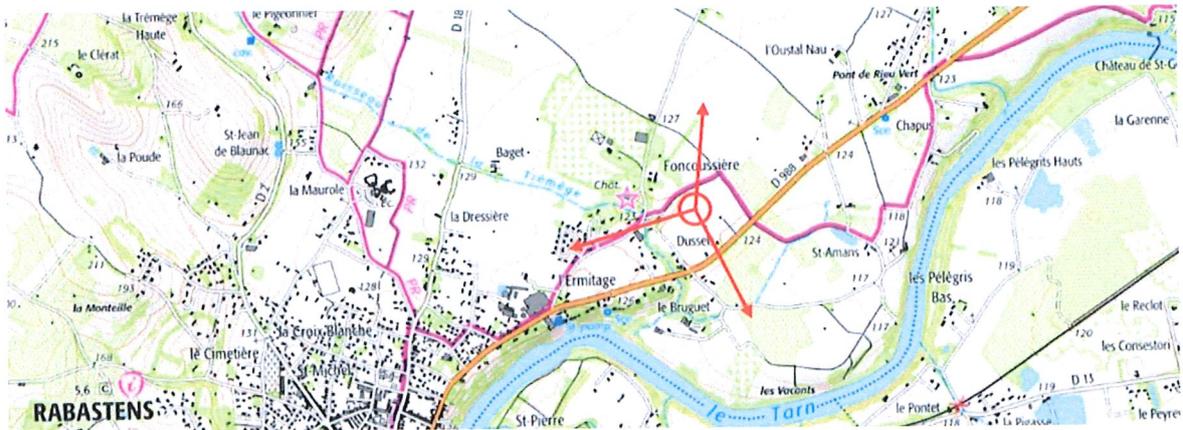


Description des ouvrants (fenêtres, balcons, portes) situés à moins de 10 mètres, sur le linéaire de façade concerné

SO

6. Plan de cadastre

<p>Département : TARN</p> <p>Commune : RABASTENS</p>	<p>DIRECTION GÉNÉRALE DES FINANCES PUBLIQUES</p> <p>-----</p> <p>EXTRAIT DU PLAN CADASTRAL</p> <p>-----</p>	<p>Le plan visualisé sur cet extrait est géré par le centre des impôts foncier suivant : CDIF CASTRES Pôle de Topographie et de Gestion Cadastrale 4, avenue Charles de Gaulle 81108 81108 CASTRES tél. 05 63 62 52 39 -fax ptgc.tarn@dgfip.finances.gouv.fr</p>
<p>Section : A1 Feuille : 000 A1 01</p> <p>Échelle d'origine : 1/2000 Échelle d'édition : 1/2000</p> <p>Date d'édition : 10/05/2022 (fuseau horaire de Paris)</p> <p>Coordonnées en projection : RGF93CC44 ©2017 Ministère de l'Action et des Comptes publics</p>		<p>Cet extrait de plan vous est délivré par :</p> <p>cadastre.gouv.fr</p>

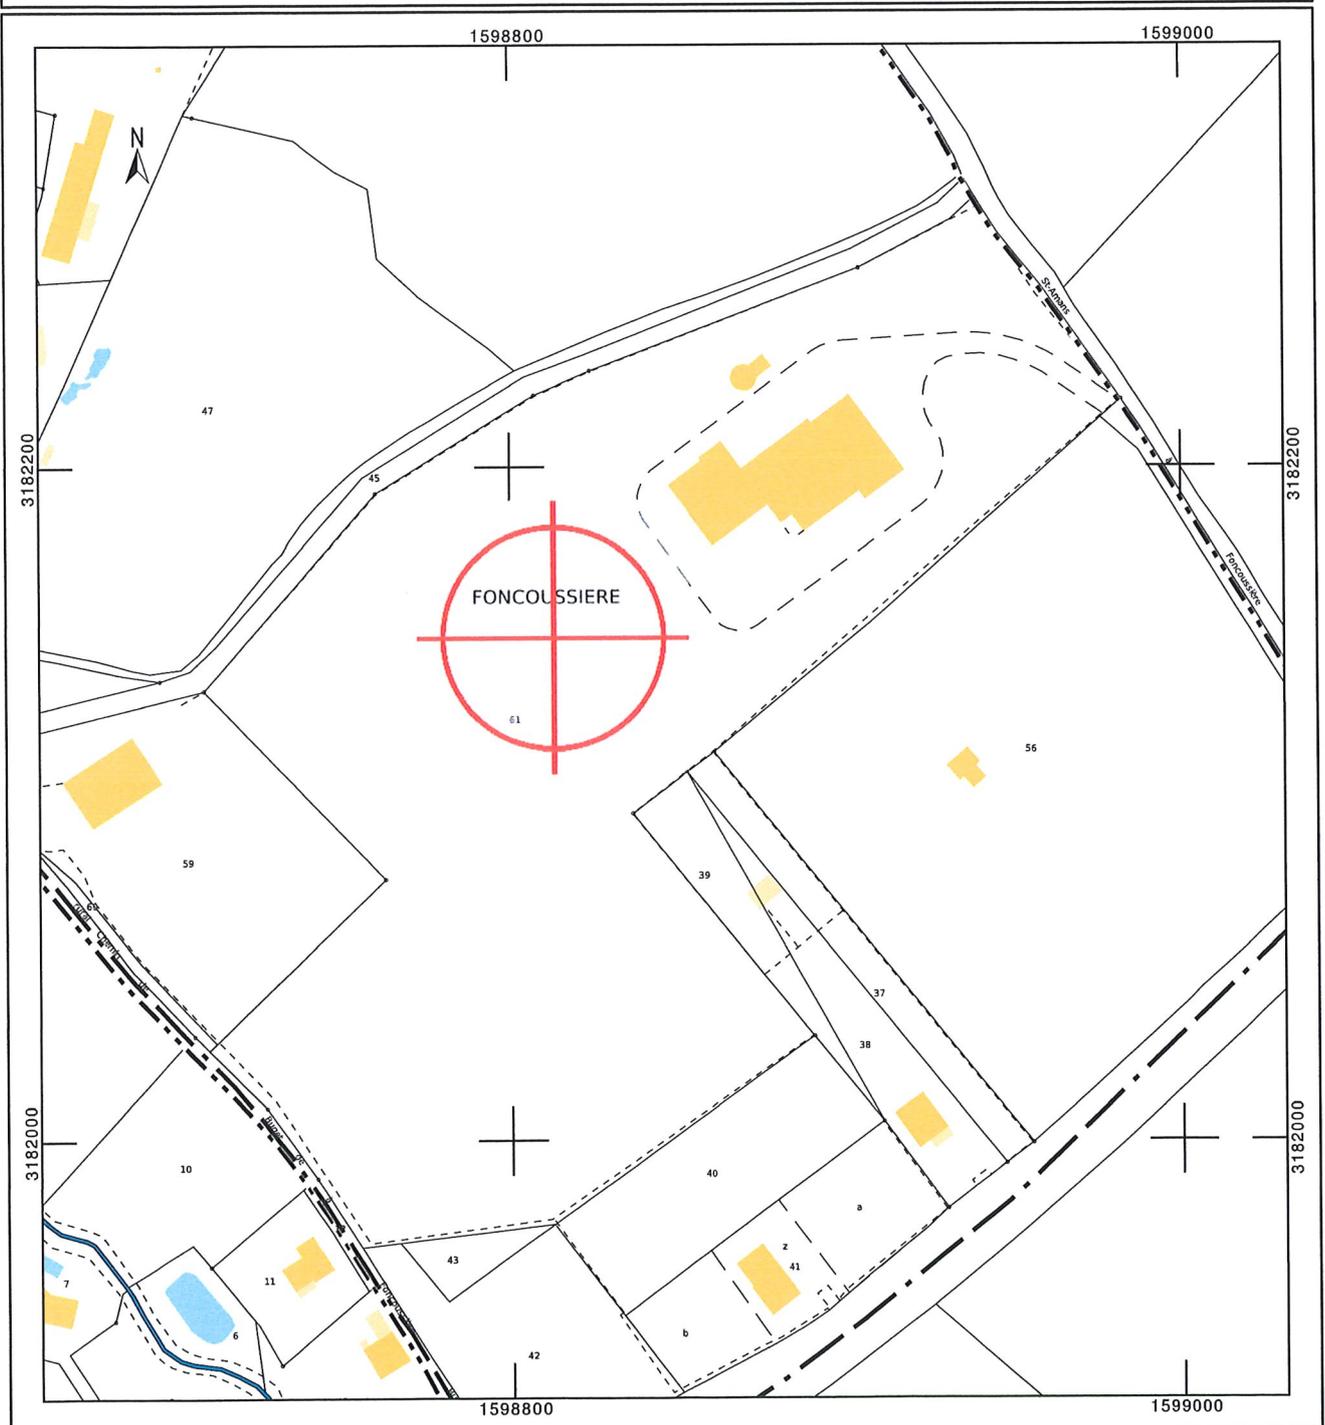

7. Photographies du lieu d'implantation et photomontage avant/après

Prises de vue



Prise de vue n°1

Etat avant :



Etat après :



Prise de vue n°2

Etat avant :



Etat après :



8. Déclaration ANFR

Le projet fera l'objet d'une déclaration ANFR selon les points ci-dessous. Grâce à ces éléments, l'ANFR gère l'attribution des fréquences aux divers émetteurs et veille au respect de la réglementation.

1. Conformité de l'installation aux règles du guide DR 17* de l'ANFR ?

oui non

** Guide technique ANFR DR17 modélisation des sites radioélectriques et des périmètres de sécurité pour le public.*

2. Existence d'un périmètre de sécurité** balisé accessible au public

oui non

*** Périmètre de sécurité : zone au voisinage de l'antenne dans laquelle le champ électromagnétique peut-être supérieur au seuil du décret ci-dessous.*

3. Le champ électrique maximum qui sera produit par la station objet de la demande sera-t-il inférieur à la valeur de référence du décret n° 2002-775 du 3 mai 2002 en dehors de l'éventuel périmètre de sécurité ?


oui non

4. Présence d'établissements particuliers (établissements scolaires, crèches, établissements de soins) de notoriété publique visé par l'article 5 du décret n° 2002-775 du 3 mai 2002 situés à moins de 100 mètres de l'antenne

oui non

9. Plans du projet

Coordonnées géographiques:
 X: 552181.48m Y: 1870190.29m Z: 127m
 Référence cadastrale:
 Section: AI Parcelle: 61

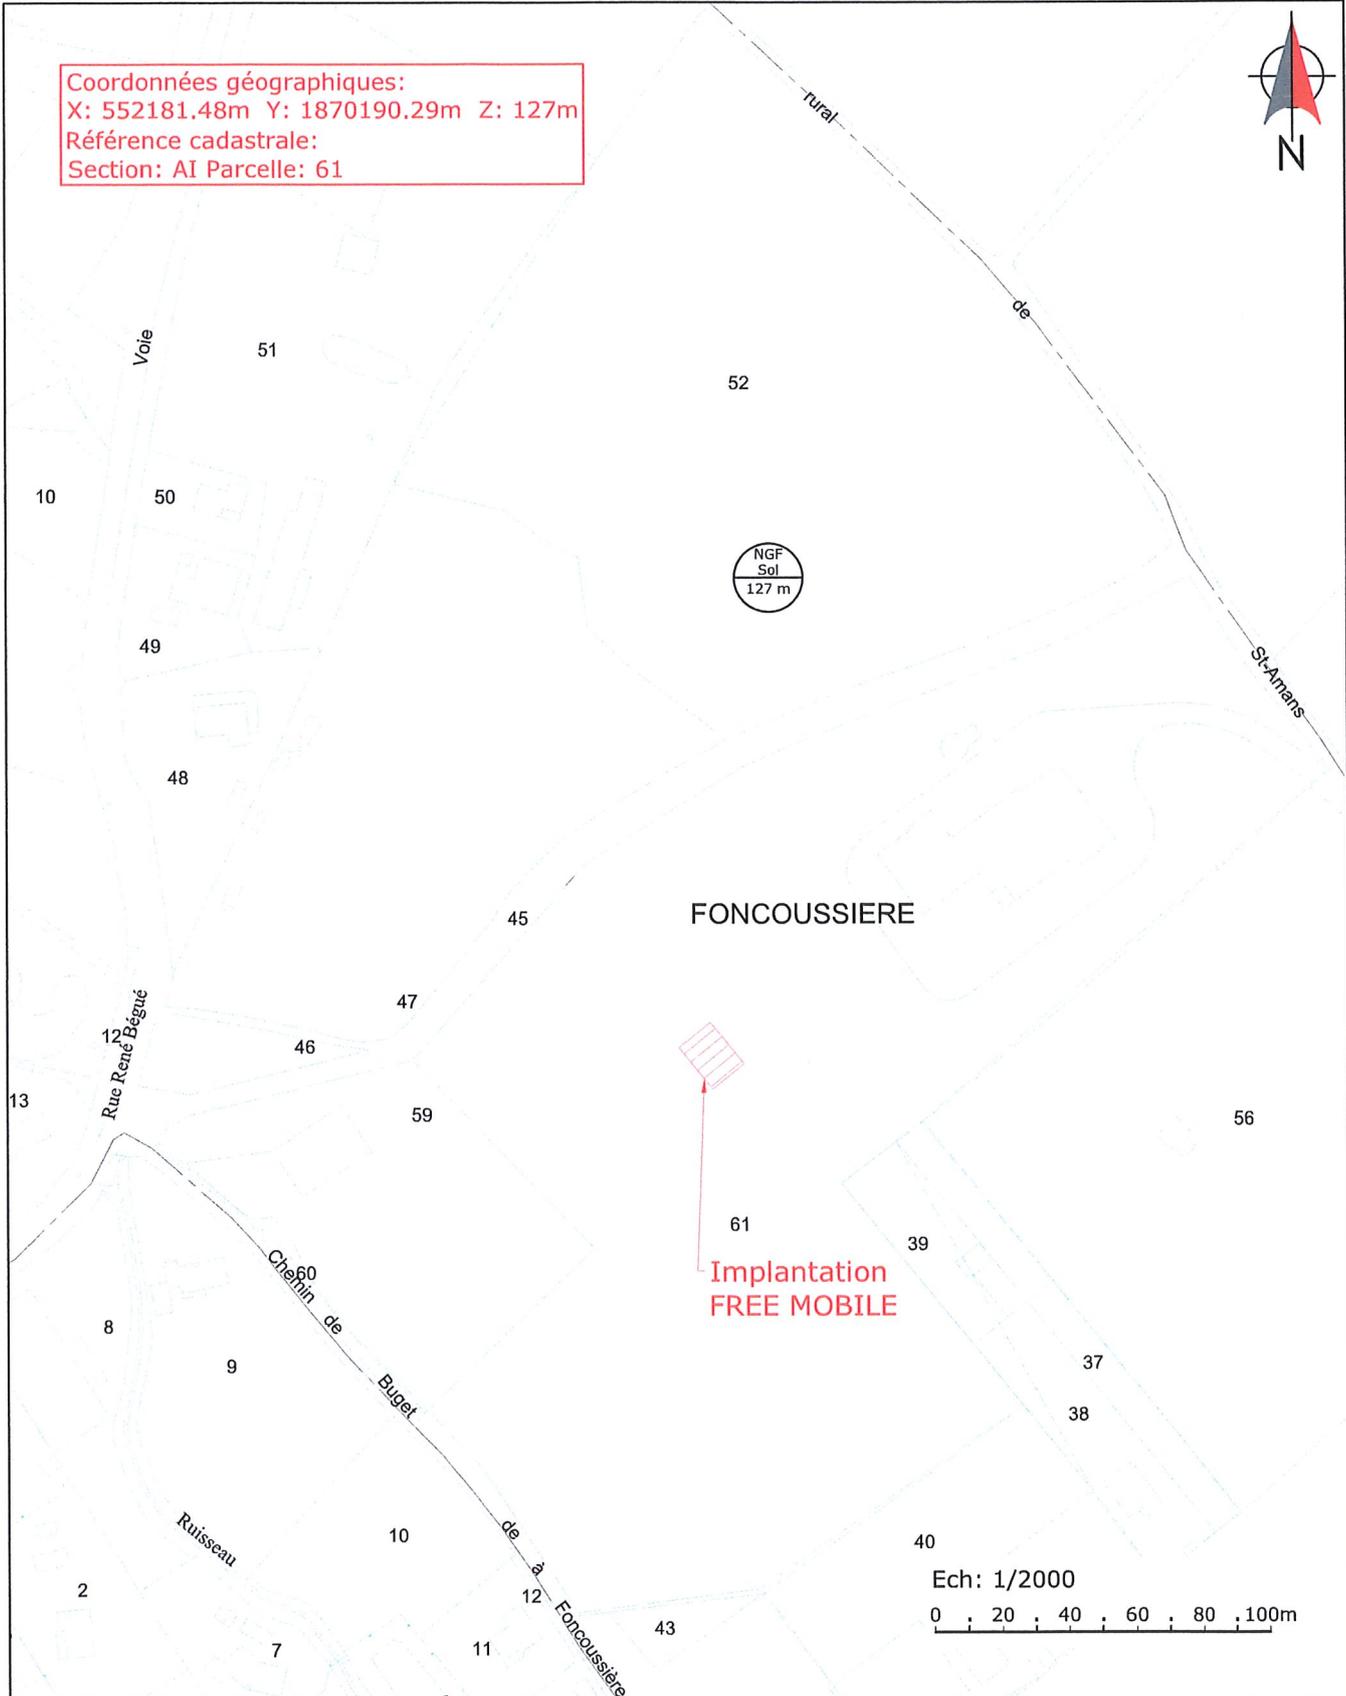


Ce document est la propriété de FREE MOBILE, toute reproduction ou diffusion est interdite sans autorisation.

	Maître d'Ouvrage		FONCOUSSIÈRE	
	Adresse : Lieu-dit "Foncoussière", 81800 RABASTENS			
	PLAN DE MASSE			
Phase: APS	Indice : A	Fichier: 81236_001_06_APS_Lieu-dit Foncoussière_B.dwg	ID: 81236_001_06	Etabli par: MRatefia
			Date: 07/06/2022	Folio : 2 / 14
			Echelle : 1/3000	



clôture existante et ajout portail d'accès double vantaux

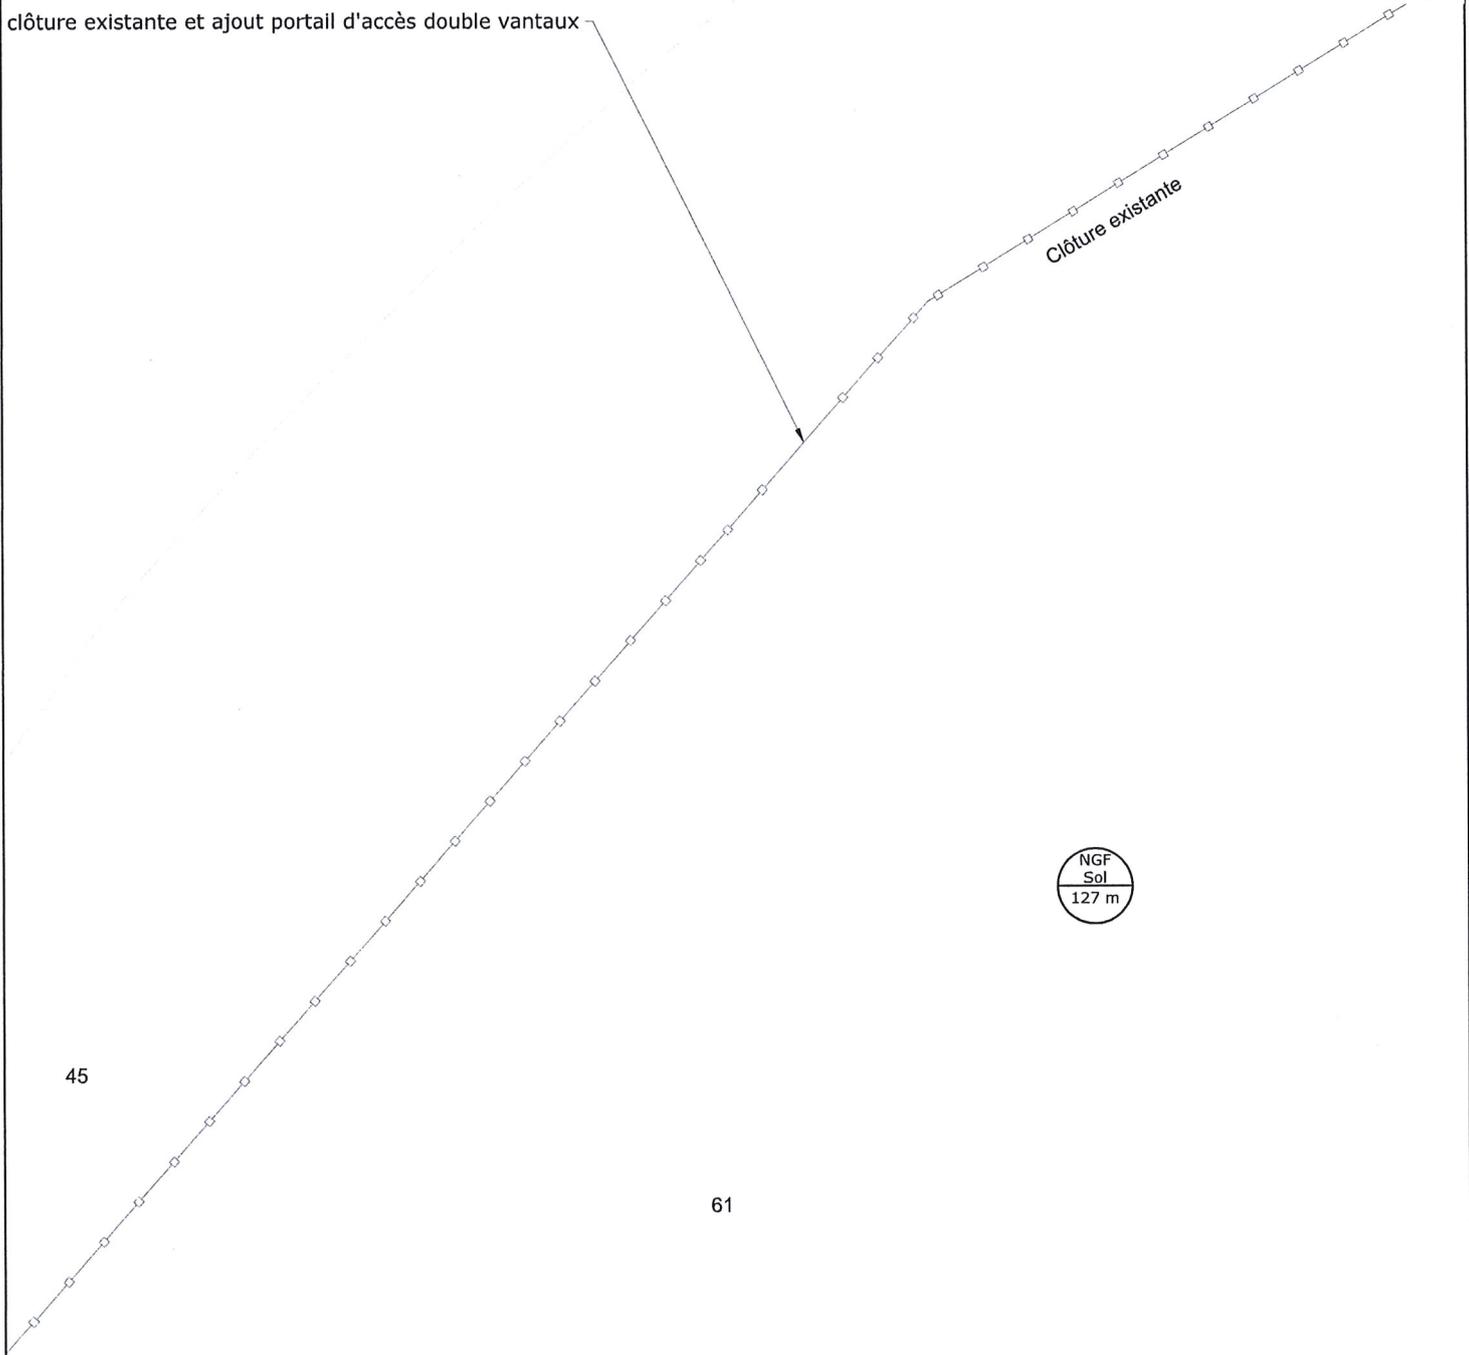


Clôture existante

NGF
Sol
127 m

45

61

Ech: 1/200

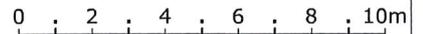

Ce document est la propriété de FREE MOBILE, toute reproduction ou diffusion est interdite sans autorisation.

	Maître d'Ouvrage				FONCOUSSIÈRE			
	Adresse : Lieu-dit "Foncoussière", 81800 RABASTENS							
	PLAN D'IMPLANTATION EXISTANT							
	ID: 81236_001_06	Etabli par: MRatefia	Date: 07/06/2022	Folio : 7 / 14				
Phase: APS	Indice : A	Fichier: 81236_001_06_APS_Lieu-dit Foncoussière_B.dwg				Echelle : 1/200		



FONCOUSSIÈRE

NGF
Sol
127 m

Chemin d'accès à créer

Portillon + Clôture
ZT FREE MOBILE
Ht : 2.00m

Pylône FREE MOBILE
Ht : 36.00m

Antenne FREE MOBILE
à installer
Az: 10° - HBA: 31m

Massif pylône enterré à créer
et recouvert de concassé
ne créant pas d'emprise au sol

Boîte à clefs
à installer

Interrupteur

Eclairage

coffrets technique
à installer

Chemin de câble
à installer

Antenne FREE MOBILE
à installer
Az: 250° - HBA: 31m

FH FREE MOBILE

Antenne FREE MOBILE
à installer
Az: 130° - HBA: 31m

Dalle technique béton
à créer 5.00mx2m

RRH
à installer

Ech: 1/200




Ce document est la propriété de FREE MOBILE, toute reproduction ou diffusion est interdite sans autorisation.

	Maître d'Ouvrage		FONCOUSSIÈRE	
	Adresse : Lieu-dit "Foncoussière", 81800 RABASTENS			
	ID:81236_001_06		PLAN D'IMPLANTATION PROJET FREE	
	Etabli par: MRatefia	Date: 07/06/2022	Folio : 8 / 14	
Phase: APS	Indice : A	Fichier: 81236_001_06_APS_Lieu-dit Foncoussière_B.dwg		Echelle : 1/200



Section AI - Parcelle 61

Ech: 1/200

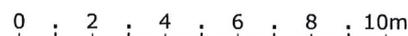

Ce document est la propriété de FREE MOBILE, toute reproduction ou diffusion est interdite sans autorisation.

	Maître d'Ouvrage			FONCOUSSIÈRE		
	Adresse : Lieu-dit "Foncoussière", 81800 RABASTENS					
	PLAN D'ELEVATION EXISTANT					
	ID:81236_001_06	Etabli par: MRatefia	Date: 07/06/2022	Folio : 10 / 14		
Phase: APS	Indice : A	Fichier: 81236_001_06_APS_Lieu-dit Foncoussière_B.dwg				Echelle : 1/200

free

FH FREE MOBILE

VUE A-A

Paratonnerre

FH FREE MOBILE

3 Antennes FREE MOBILE
à installer
Az: 10°/130°/250°

RRH
à installer

Pylône FREE MOBILE
ht: 36.00m

Portillon + Clôture
ZT FREE MOBILE
Ht : 2.00m

Eclairage

Coffrets techniques
à installer

12.00m

NGF
Sol
127 m

Section AI - Parcelle 61

Massif pylône enterré à créer
et recouvert de concassé
ne créant pas d'emprise au sol

Dalle béton à créer

Boîte à clefs
à installer

Hauteur Bas Antenne FREE MOBILE 32.00m / 158.00m NGF

Hauteur Milieu Antennes FREE MOBILE 33.50m / 159.50m NGF

Hauteur Moyen Antenne FH FREE MOBILE 35.70m / 162.70m NGF

Hauteur Pylône 36.00m / 163.00m NGF

Hauteur Sommitale 38.80m / 165.80m NGF

Ech: 1/200

0 : 2 : 4 : 6 : 8 : 10m

Ce document est la propriété de FREE MOBILE, toute reproduction ou diffusion est interdite sans autorisation.

Maître d'Ouvrage

FONCOUSSIÈRE

free
mobile

Adresse : Lieu-dit "Foncoussièrre", 81800 RABASTENS

PLAN D'ELEVATION PROJET

ID:81236_001_06

Etabli par: MRatefia

Date:07/06/2022

Folio : 11 / 14

Phase: APS


Indice : A

Fichier: 81236_001_06_APS_Lieu-dit Foncoussièrre_B.dwg

Echelle : 1/200

10. Éléments relatifs à l'installation d'un périmètre de sécurité

Exemple à titre indicatif de périmètre de sécurité autour de l'antenne pour le grand public :

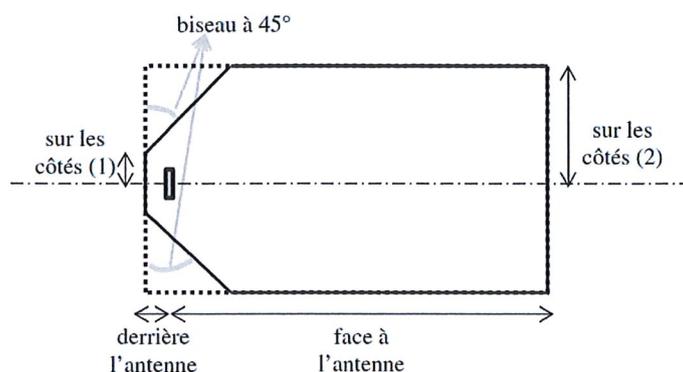


Périmètre de Sécurité pour des antennes de macro-cellule sur terrasse
Source : Guide Technique - ANFR/DR 17-6

Conformité au guide technique de l'ANFR :

<https://www.anfr.fr/fileadmin/mediatheque/documents/5G/consultation/consultation-5G-Guide-perimetres-securite.pdf>

Exemple de balisage :

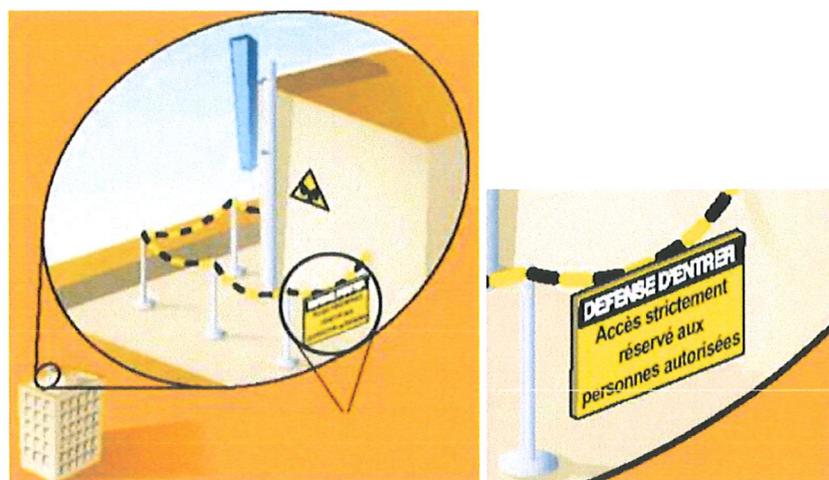

11. Documents pédagogiques élaborés par l'Etat

Sites Internet

Site gouvernemental	www.radiofrquences.gouv.fr
Sites de l'Agence Nationale des Fréquences	www.anfr.fr www.cartoradio.fr https://5g.anfr.fr/
Sites de l'Autorité de Régulation des Communications Electroniques et des postes	www.arcep.fr

Documents pédagogiques de l'Etat

Téléchargeables sur le site gouvernemental www.radiofrquences.gouv.fr

Antennes relais de téléphonie mobile	http://www.radiofrquences.gouv.fr/les-conditions-d-implantation-a16.html
Surveiller et mesurer les ondes électromagnétiques	http://www.radiofrquences.gouv.fr/surveiller-l-exposition-du-public-a95.html

Fiches ANFR

Téléchargeables sur le site www.anfr.fr

Exposition du public aux ondes: Le rôle des Maires	https://www.anfr.fr/fileadmin/mediatheque/documents/expacement/ANFR-Brochure-exposition-aux-ondes-maires.pdf
Présentation de la 5G	https://www.anfr.fr/fileadmin/mediatheque/documents/5G/ANFR_5G.pdf
Vidéos pédagogiques sur les ondes	https://www.anfr.fr/l-anfr/lanfr-academie/

Rapports des Autorités scientifiques et sanitaires

Rapport et Avis de l'Agence Française de Sécurité Sanitaire de l'Environnement et du Travail (ANSES ex AFSSET), 15 octobre 2013, Mise à jour de l'expertise « radiofréquences et santé »

L'ANSES actualise l'état des connaissances qu'elle a publié en 2009. L'ANSES maintient sa conclusion de 2009 sur les ondes et la santé et indique que «*cette actualisation ne met pas en évidence d'effets sanitaires avérés et ne conduit pas à proposer de nouvelles valeurs limites d'exposition de la population*»

12. Engagements de Free Mobile au titre de la protection et de la santé

Free Mobile, exploitant un réseau de télécommunications tel que défini au 2° de l'article 32 du code des postes et télécommunications, certifie que, en dehors du périmètre de sécurité mentionné sur plan et balisé sur le site, les références de valeurs d'exposition aux champs électromagnétique suivantes, et fixées dans le décret n°2002-775 du 3 mai 2002 sont respectées.

Free Mobile s'engage à appliquer les règles de signalisation et de balisage des périmètres de sécurité qui lui sont propres dans les zones accessibles au public.

Free Mobile s'engage à respecter les seuils maximaux réglementaires contraignants en France conformément aux dispositions du décret **2002-775 du 3 mai 2002**. Ces seuils réglementaires, établis sur avis de l'ANSES, permettent d'assurer une protection contre les effets établis des champs électromagnétiques radiofréquences. A l'image de la grande majorité des pays membres de l'Union européenne, celles-ci sont issues de la recommandation du Conseil de l'Union européenne 1999/519/CE du 12 juillet 1999 relative à l'exposition du public aux champs électromagnétiques et conformes aux recommandations de l'OMS (Organisation mondiale de la santé).

Ce seuil, a été fixé par le Gouvernement sur la base des avis de l'Anses (Agence nationale

de sécurité sanitaire de l'alimentation, de l'environnement et du travail). **En tout état de cause, Free Mobile s'est toujours engagé à se conformer continuellement à toute éventuelle modification de la réglementation.**

Valeurs limites d'exposition du public aux champs électromagnétiques (décret 2002-775 du 3 mai 2002)

	700 MHz	800 MHz	900 MHz	1,8 GHz	2,1 GHz	2,6 GHz	3,5 GHz
Valeur limite d'exposition (V/m)	36	39	41	58	61	61	61

Pour garantir une sécurité maximale, ce seuil de référence a été établi de façon à garantir au niveau du public un DAS (débit d'absorption spécifique) corps entier inférieur à 0,08W/kg. Ce niveau de DAS est obtenu en appliquant un coefficient diviseur de 50 sur la mesure en deçà de laquelle aucun effet biologique n'a été observé expérimentalement.

L'Agence nationale des Fréquences (ANFR) est la garante du respect de cette réglementation. En particulier, elle délivre une autorisation pour tout projet d'installation d'un site radio électrique dans le cadre de la procédure de la commission des sites et servitudes radioélectrique (COMSIS). Une antenne ne peut émettre sans cette autorisation.

13. Engagements de Free Mobile au titre de la transparence

Free Mobile met en œuvre depuis plusieurs années un processus opérationnel de déploiement de ses sites selon les règles de **transparence et d'application du principe de sobriété de l'exposition électromagnétique découlant de la loi Abeille de 2015 et repris dans le code des communications électroniques.**

Free Mobile s'engage à informer le maire ou le président du groupement de communes de la date effective des travaux d'implantation de la nouvelle installation radioélectrique concernée ainsi que de la date prévisionnelle de mise en service de cette installation.

Des mesures d'information préalable des maires et de concertation sur les ondes existent en France depuis plus de 15 ans. L'Association des Maires de France et les opérateurs ont ainsi établi en 2006, un « Guide des relations entre opérateurs et communes » (GROC) veillant à ce que chaque nouveau projet d'antenne dans une commune fasse l'objet d'une information préalable du maire. Free Mobile s'engage à suivre ce guide.