

DEPARTEMENT DU TARN
GAILLAC GRAULHET AGGLOMERATION



P.L.U.

**Révision allégée n°1 du
Plan Local d'Urbanisme de Rabastens**
DOSSIER ENQUETE PUBLIQUE
3 – Document graphique (extrait)

Révision allégée du
P.L.U. :

Approuvée le

Exécutoire le

Visa

Date :

Signature :




Bâtiment 8
16, av. Charles-de-Gaulle
31130 Balma

05 34 27 62 28

paysages-urba.fr

3

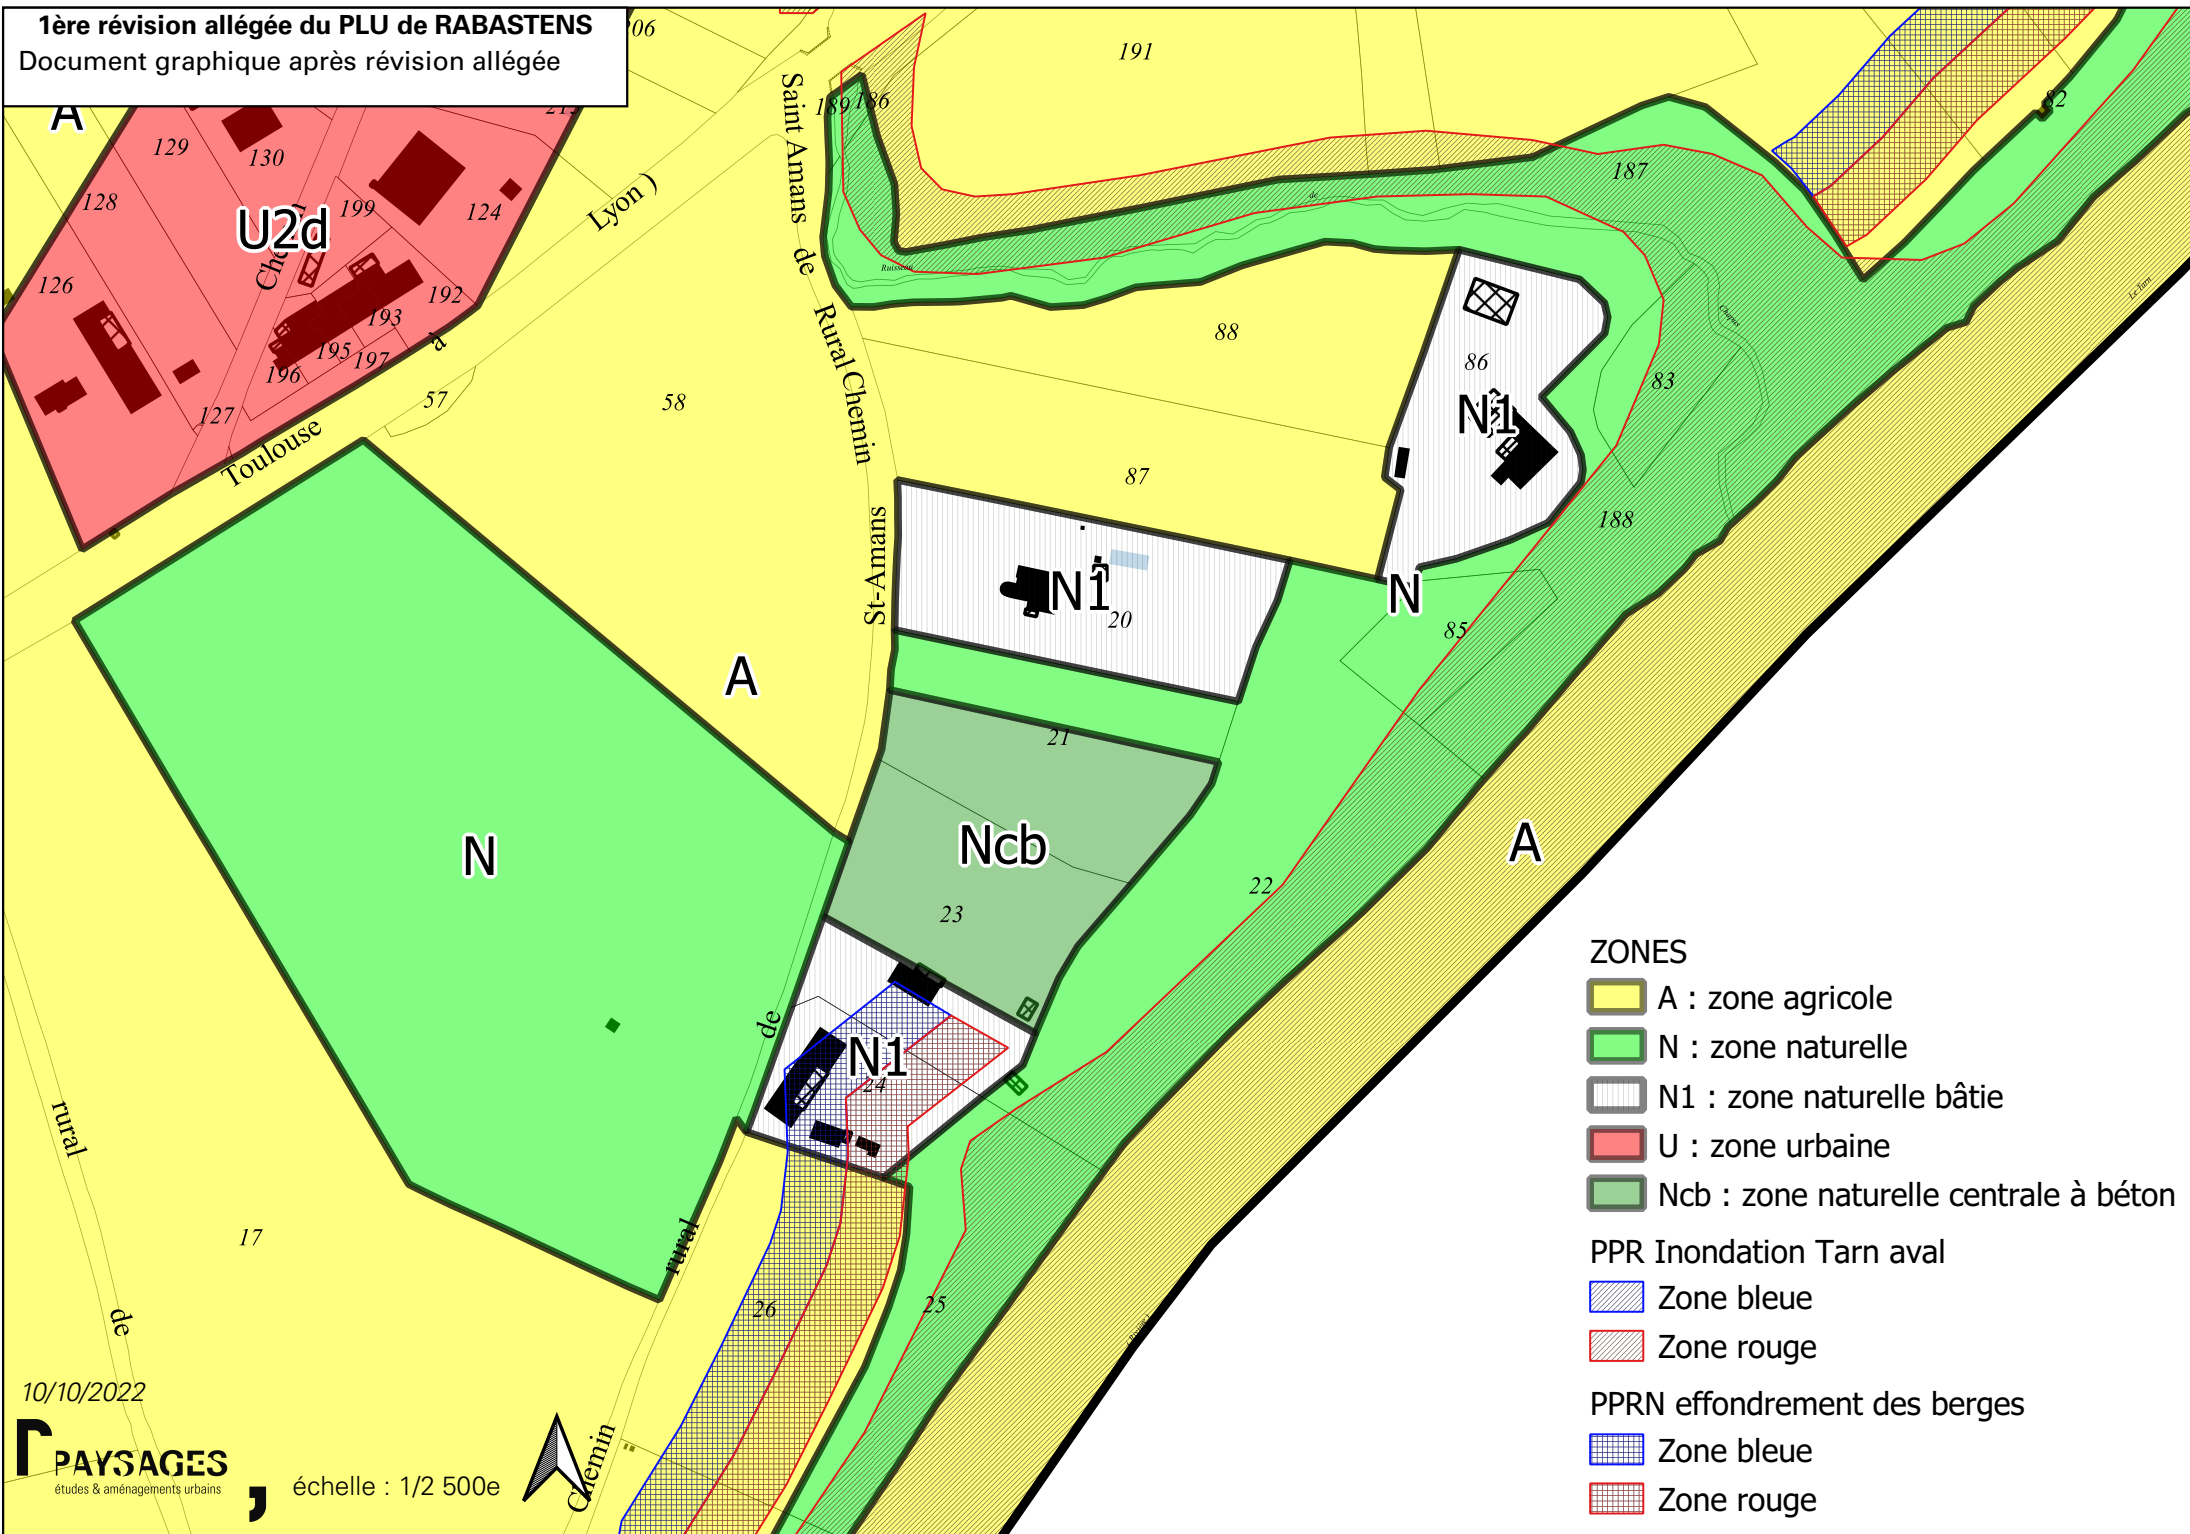

ZONES

- A : zone agricole
- N : zone naturelle
- N1 : zone naturelle bâtie
- U : zone urbaine
- Ncb : zone naturelle centrale à béton

PPR Inondation Tarn aval

- Zone bleue
- Zone rouge

PPRN effondrement des berges

- Zone bleue
- Zone rouge

